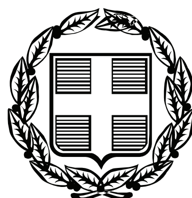


ΕΦΗΜΕΡΙΣ ΤΗΣ ΚΥΒΕΡΝΗΣΕΩΣ

ΤΗΣ ΕΛΛΗΝΙΚΗΣ ΔΗΜΟΚΡΑΤΙΑΣ

ΤΕΥΧΟΣ ΤΕΤΑΡΤΟ **Αρ. Φύλλου 437**

12 Σεπτεμβρίου 2008

ΠΕΡΙΕΧΟΜΕΝΑ

ΑΠΟΦΑΣΕΙΣ

ΑΠΟΦΑΣΕΙΣ

Αριθμ. 3661 (1)

Κήρυξη έκτασης ως αναδασωτέας στη θέση «Εκκλησίτσα», περιφέρειας Δ.Δ. Πεύκου, του Δήμου Παΐων, του Ν. Αχαΐας.

Ο ΓΕΝΙΚΟΣ ΓΡΑΜΜΑΤΕΑΣ ΠΕΡΙΦΕΡΕΙΑΣ
ΔΥΤΙΚΗΣ ΕΛΛΑΔΑΣ

Έχοντας υπόψη:

1. Το άρθρο 117 παρ. 3 του Συντάγματος της Χώρας.

2. Τις διατάξεις του ν. 2503/1997 «Διοίκηση, οργάνωση, στελέχωση της Περιφέρειας, ρύθμιση θεμάτων για την τοπική αυτοδιοίκηση και άλλες διατάξεις».

3. Την υπ' αριθμ. 186/30.6.1998 απόφαση Γ.Γ.Π.Δ.Ε. «Ασκηση αρμοδιοτήτων Γενικού Γραμματέα Περιφέρειας Δυτ. Ελλάδας επί θεμάτων ΔΑΣΙΚΩΝ και μεταβίβαση του δικαιώματος υπογραφής στους Προϊσταμένους Υπηρεσιακών Μονάδων της Περιφέρειας».

4. Τις διατάξεις του ν. 998/1979 « Περί προστασίας των Δασών και των δασικών εκτάσεων» και συγκεκριμένα:

α) Του άρθρου 41 παρ. 1, όπως συμπληρώθηκε με τον ν. 3208/2003

β) Του άρθρου 38 του ν. 998/1979.

γ) Του άρθρου 70 παρ. 3 του ν. 998/1979, όπως αντικαταστάθηκε με τον ν. 3208/2003.

5. Τις σχετικές δ/γές του Υπουργείου Γεωργίας.

6. Την υπ' αριθμ. 50281/1732/8.7.2008 πρόταση του Δασαρχείου Καλαβρύτων «Περί κηρύξεως εκτάσεως ως αναδασωτέας», εμβαδού 7,049 στρεμ, στη θέση «Εκκλησίτσα», περιφέρειας Δ.Δ. Πεύκου, του Δήμου Παΐων, του Ν. Αχαΐας, αποφασίζουμε:

Κηρύσσουμε ως αναδασωτέα, με σκοπό την αποκατάσταση με φυσική αναγέννηση ή τεχνητή αναδάσωση της δασικής βλάστησης που καταστράφηκε από πυρκαγιά, τη δημόσια δασική έκταση από αείφυλλα-πλατύφυλλα (πρίνους κ.λπ.), σε ποσοστό κάλυψης 80%, εμβαδού 7,049 στρεμ, στη θέση «Εκκλησίτσα», περιφέρειας Δ.Δ. Πεύκου, Δήμου Παΐων του Ν. Αχαΐας, όπως αυτή περιγράφεται με τα στοιχεία (1, 2, 3, 4, 5, 6, 7, 8, 1), τα οποία φαίνονται στο συνημμένο τοπογραφικό διάγραμμα, κλίμακας 1:2000, που αποτελεί αναπόσπαστο μέρος της απόφασης αυτής με όρια:

Βόρεια: Με δημόσια δασική έκταση.

Νότια: Με δημόσια δασική έκταση.

Ανατ: Με δημόσια δασική έκταση.

Δυτικά: Με δημόσια δασική έκταση.

Η παρούσα ισχύει μετά τη δημοσίευση της στο Δ.Δ. Πεύκου και στο Δήμο Παΐων, σύμφωνα με το άρθρο 37 του ν. 3200/1955.

Η απόφαση αυτή να δημοσιευθεί στην Εφημερίδα της Κυβερνήσεως.


Πάτρα, 4 Αυγούστου 2008

Με εντολή Γενικού Γραμματέα Περιφέρειας
Ο Γενικός Διευθυντής
ΝΙΚΟΛΑΟΣ ΤΣΩΛΗΣ


Ανήκει στην με αριθ. 3661/08 απόφαση Περιφέρειας Δυτικής Ελλάδας Τοπογραφικό διάγραμμα έκτασης καλυπτόμενης από άτομα πρίνου σε ποσοστό 80% Εμβαδού 7,049 στρ. και με στοιχεία 1,2,...,8,1, πυ κάηκε στις 24-06-2008 στη θέση "Εκκλησίτσα", περιφέρειας Δ.Δ. Πεύκου, Δήμου Παΐων.

ΚΛΙΜΑΚΑ 1:2000



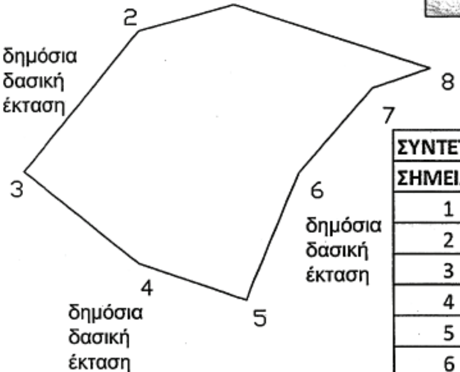


ΧΑΡΤΗΣ ΠΡΟΣΑΝΑΤΟΛΙΣΜΟΥ

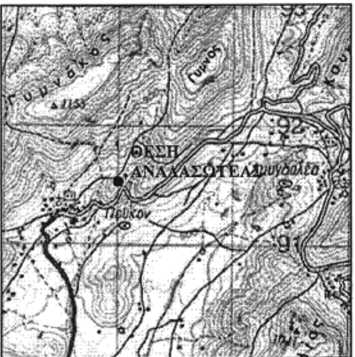

ΣΥΝΤΕΤΑΓΜΕΝΕΣ ΚΟΡΥΦΩΝ ΤΜΗΜΑΤΟΣ Ε1		
ΣΗΜΕΙΑ	X	Y
1	327941,1378	4192329,6719
2	327908,4971	4192321,0379
3	327869,3938	4192273,5829
4	327908,4912	4192242,2174
5	327944,8491	4192229,6831
6	327962,8803	4192272,6959
7	327987,6991	4192301,3717
8	328007,0000	4192308,0000

ΑΠΟΣΠΑΣΜΑ ΑΠΟ ΤΟ ΦΥΛΛΟΝ ΧΑΡΤΗ 6283/3 1:5.000 ΤΗΣ Γ.Υ.Σ.

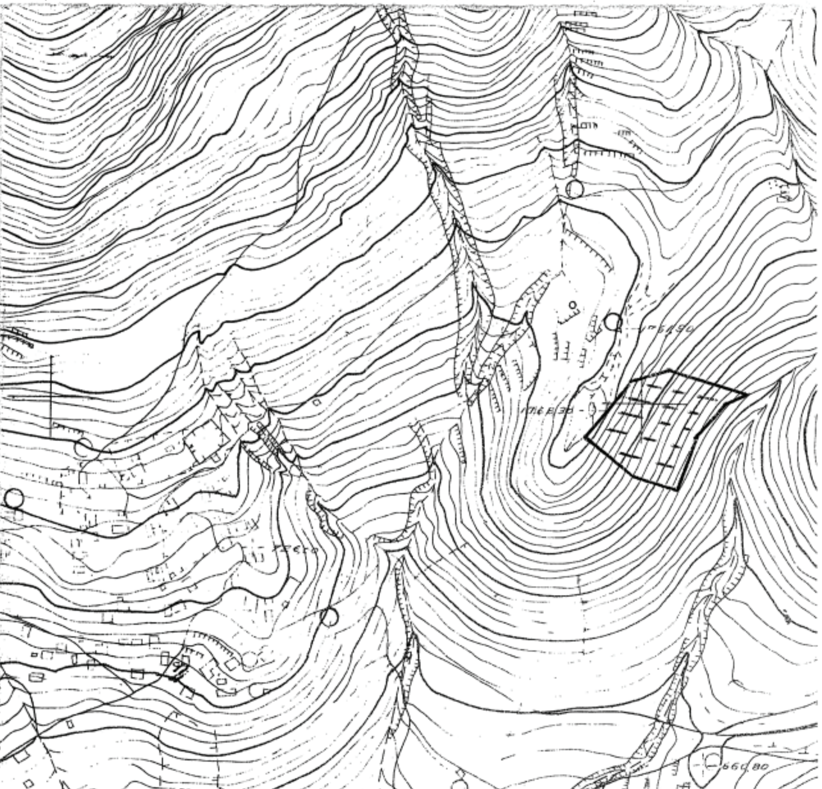

ΕΘΝΙΚΟ ΤΥΠΟΓΡΑΦΕΙΟ
Για τεχνικούς λόγους στο σχεδιάγραμμα, έγινε σμίκρυνση, κατά ποσοστό 78%

Καλάβρυτα, 08-07-2008
Ο Συντάκτης

Χαράλαμπος Αβράμης
Δασοπόνος



ΘΕΩΡΗΘΗΚΕ
Ο Δασάρχης α.α.

Χρήστος Δημόπουλος
Δασολόγος με Γ' βαθμό



Πάτρα, 04-08-2008
Ε.Γ.Γ.
Ο Γενικός Δ/ντής Περιφέρειας Δυτικής Ελλάδας

Νικόλαος Τσώλης

Αριθμ. 3784 (2)

Επικύρωση καθορισμού των οριογραμμών τμήματος του ρέματος Ηρώων του Δ.Δ. Βέργας του Δήμου Καλαμάτας του Νομού Μεσσηνίας, στο τμήμα της ιδιοκτησίας αφών Πατριαρχέα.

Ο ΓΕΝΙΚΟΣ ΓΡΑΜΜΑΤΕΑΣ ΠΕΡΙΦΕΡΕΙΑΣ ΠΕΛΟΠΟΝΝΗΣΟΥ

Έχοντας υπόψη τις ακόλουθες διατάξεις, και λοιπά έγγραφα:

1. Τις διατάξεις των άρθρων 5, 6 και 8 του ν. 3200/1955: «Περί Διοικητικής Αποκέντρωσης».

2. Τις διατάξεις του ν. 2853/16.7.1922 «Περί υδραυλικών εν γένει έργων και αστυνομεύσεως των Δημοσίων Υδάτων», όπως αυτές τροποποιήθηκαν με τις αντίστοιχες του ν.δ. 10/29.12.1923 και κωδικοποιήθηκαν από τις διατάξεις του π.δ. 18/21.3.1924 (ΦΕΚ 61 Α).

3. Τα οριζόμενα στην υπ' αριθμ. 3046/304/3.2.1989 απόφαση του Αναπληρωτή Υπουργού Περιβάλλοντος Χωροταξίας και Δημοσίων Έργων: «Κτιριοδομικός Κανονισμός» και ειδικότερα τις διατάξεις του άρθρου 6 αυτού σχετικά με τη δόμηση κοντά σε ρέματα, όπως ισχύει σήμερα.

4. Τις διατάξεις του ν. 3010/25.4.2002 (Α΄ 91): «Εναρμόνιση του ν. 1650/1986 με τις οδηγίες 97/11 ΕΕ και 96/61 ΕΕ» και ειδικότερα τις διατάξεις του άρθρου 5 αυτού: «Διαδικασία Οριοθέτησης και ρυθμίσεις θεμάτων για τα υδατορέματα».

5. Τις διατάξεις του ν. 2503/1997 (ΦΕΚ 107Α/30.5.1997): «Διοίκηση, Οργάνωση, Στελέχωση της Περιφέρειας, Ρυθμίσεις θεμάτων για την Τοπική Αυτοδιοίκηση και άλλες διατάξεις».

6. Τις οικίες διατάξεις του ν. 2508/1997 (ΦΕΚ 124Α/13.6.1997): «Βιώσιμη Οικιστική Ανάπτυξη των πόλεων και οικισμών της χώρας και άλλες διατάξεις».

7. Τις οικίες διατάξεις του ν. 2690/1999 (ΦΕΚ 45Α/1999): «Κύρωση Κώδικα Διοικητικής Διαδικασίας και άλλες διατάξεις».

8. Τα οριζόμενα στη υπ' αριθμ. 19664/20.12.2001 απόφαση του Γενικού Γραμματέα Περιφέρειας Πελοποννήσου.

9. Τα οριζόμενα στη με αριθμό 1592/14.2.2002 απόφαση του Γενικού Γραμματέα Περιφέρειας Πελοποννήσου.

10. Το από Σεπτεμβρίου 2007 τοπογραφικό και υψομετρικό διάγραμμα (αρ. σχεδίου 2, κλίμακα 1:200) καθορισμού των οριογραμμών τμήματος του ρέματος Ηρώων του Δ.Δ. Βέργας του Δήμου Καλαμάτας του Νομού Μεσσηνίας, στο τμήμα της ιδιοκτησίας αφών Πατριαρχέα, το οποίο συντάχθηκε από την Ελένη Αλεξοπούλου Αγρονόμο Τοπογράφο Μηχανικό, ελέγχθηκε και θεωρήθηκε στις 14.8.2008 από τη Δ/νση Τεχνικών Υπηρεσιών της Ν.Α. Μεσσηνίας.

11. Την υπ' αριθμ. 5516/3103/14.8.2008 Γνωμοδότηση-Εισήγηση της Δ/νσης Τεχνικών Υπηρεσιών της Ν.Α. Μεσσηνίας, με την οποία καθορίζονται οι οριογραμμές τμήματος του ρέματος Ηρώων του Δ.Δ. Βέργας του Δήμου Καλαμάτας του Νομού Μεσσηνίας, στο τμήμα της ιδιοκτησίας αφών Πατριαρχέα σύμφωνα με το αμέσως πιο πάνω αναφερόμενο τοπογραφικό και υψομετρικό διάγραμμα, αποφασίζουμε:

Την επικύρωση των οριογραμμών τμήματος του ρέματος Ηρώων του Δ.Δ. Βέργας του Δήμου Καλαμάτας του Νομού Μεσσηνίας, στο τμήμα της ιδιοκτησίας αφών Πατριαρχέα, οριζομένων με τα σημεία Α753, Α754, Α755,..., Α775, Α776, Α777, Α778 (αριστερά) και Α779, Α780, Α781, Α782,..., Α797, Α798, Α799, Α800 (δεξιά) εκατέρωθεν της ροής του ρέματος στο από Σεπτεμβρίου 2007 τοπογραφικό και υψομετρικό διάγραμμα (αρ. σχεδίου 2, κλίμακα 1:200) το οποίο συντάχθηκε από την Ελένη Αλεξοπούλου Αγρονόμο Τοπογράφο Μηχανικό, ελέγχθηκε και θεωρήθηκε στις 14.8.2008 από τη Δ/νση Τεχνικών Υπηρεσιών της Ν.Α. Μεσσηνίας και αποτελεί αναπόσπαστο μέρος της παρούσας.

Η απόφαση αυτή μαζί με τα συνημμένα τοπογραφικά και υψομετρικά διαγράμματα καθορισμού των οριογραμμών να δημοσιευθούν στην Εφημερίδα της Κυβερνήσεως.

Τρίπολη, 29 Αυγούστου 2008

Ο Γενικός Γραμματέας Περιφέρειας
ΝΙΚΟΣ Κ. ΑΓΓΕΛΟΠΟΥΛΟΣ

ΕΘΝΙΚΟ ΤΥΠΟΓΡΑΦΕΙΟ

Για τεχνικούς λόγους στο σχεδιάγραμμα, έγινε σμίκρυνση, κατά ποσοστό 34%

ΑΓΡΟΤΙΚΟΣ ΔΡΟΜΟΣ

ΕΚΤΟΣ ΣΧΕΔΙΟΥ

ΙΔΙΟΚΤΗΣΙΑ Αγων ΠΑΤΡΙΑΡΧΕΑ
Ε1(εκτός σχεδίου)=10222,33μ2

105

100

95

ΟΡΙΟ ΣΧΕΔΙΟΥ ΠΟΛΗΣ

Ε2=281,57μ2
ΕΝΤΟΣ ΣΧΕΔΙΟΥ

Ο.Τ. 193

2/Π

ΔΗΜΟΤΙΚΗ ΟΔΟΣ

ΔΗΜΟΤΙΚΗ ΟΔΟΣ

Ο ΣΧΕΔΙΟΥ ΠΟΛΗΣ

2/Π

ΣΥΝΤΕΤΑΓΜΕΝΕΣ ΟΡΙΩΝ

ΣΗΜΕΙΟ	X	Y	ΣΗΜΕΙΟ	X	Y	ΣΗΜΕΙΟ	X	Y
Α753	336291.065	4096372.809	Α754	336295.172	4096375.521	Α755	336309.456	4096379.659
Α756	336317.452	4096380.922	Α757	336319.472	4096379.018	Α758	336322.609	4096376.786
Α759	336328.356	4096378.540	Α760	336335.145	4096376.288	Α761	336338.005	4096371.333
Α762	336339.790	4096368.000	Α763	336342.486	4096364.895	Α764	336344.908	4096366.944
Α765	336349.797	4096363.689	Α766	336352.105	4096363.315	Α767	336360.666	4096368.985
Α768	336363.050	4096369.781	Α769	336368.096	4096374.521	Α770	336369.153	4096376.735
Α771	336376.693	4096377.605	Α772	336380.334	4096381.220	Α773	336388.007	4096387.069
Α774	336396.130	4096394.100	Α775	336399.730	4096395.710	Α776	336402.802	4096397.116
Α777	336403.969	4096397.461	Α778	336406.938	4096405.558	Α779	336414.436	4096399.204
Α780	336408.028	4096394.541	Α781	336406.597	4096392.550	Α782	336398.701	4096385.755
Α783	336388.700	4096376.750	Α784	336379.912	4096372.542	Α785	336374.805	4096370.081
Α786	336373.019	4096367.976	Α787	336366.373	4096362.924	Α788	336361.165	4096362.569
Α789	336353.701	4096356.721	Α790	336349.638	4096355.142	Α791	336343.673	4096358.241
Α792	336337.790	4096358.214	Α793	336333.486	4096363.864	Α794	336332.920	4096369.934
Α795	336327.011	4096369.564	Α796	336321.430	4096369.575	Α797	336314.618	4096368.625
Α798	336313.445	4096369.640	Α799	336312.145	4096370.764	Α800	336303.986	4096357.238


ΥΠΟΜΝΗΜΑ

- - - Αξονας κοίτης ρέματος
— Γραμμή οριοθέτησης ρέματος

ΙΔΙΟΚΤΗΣΙΑ ΓΕΩΡΓΙΟΥ ΑΓΓΕΛΟΠΟΥΛΟΥ

ΙΔΙΟΚΤΗΣΙΑ ΠΑΝΑΓΙΩΤΗ ΠΑΝΤΑΖΗ

ΙΔΙΟΚΤΗΣΙΑ ΒΑΣΙΛΕΙΟΥ ΚΟΥΡΚΟΥΤΑ

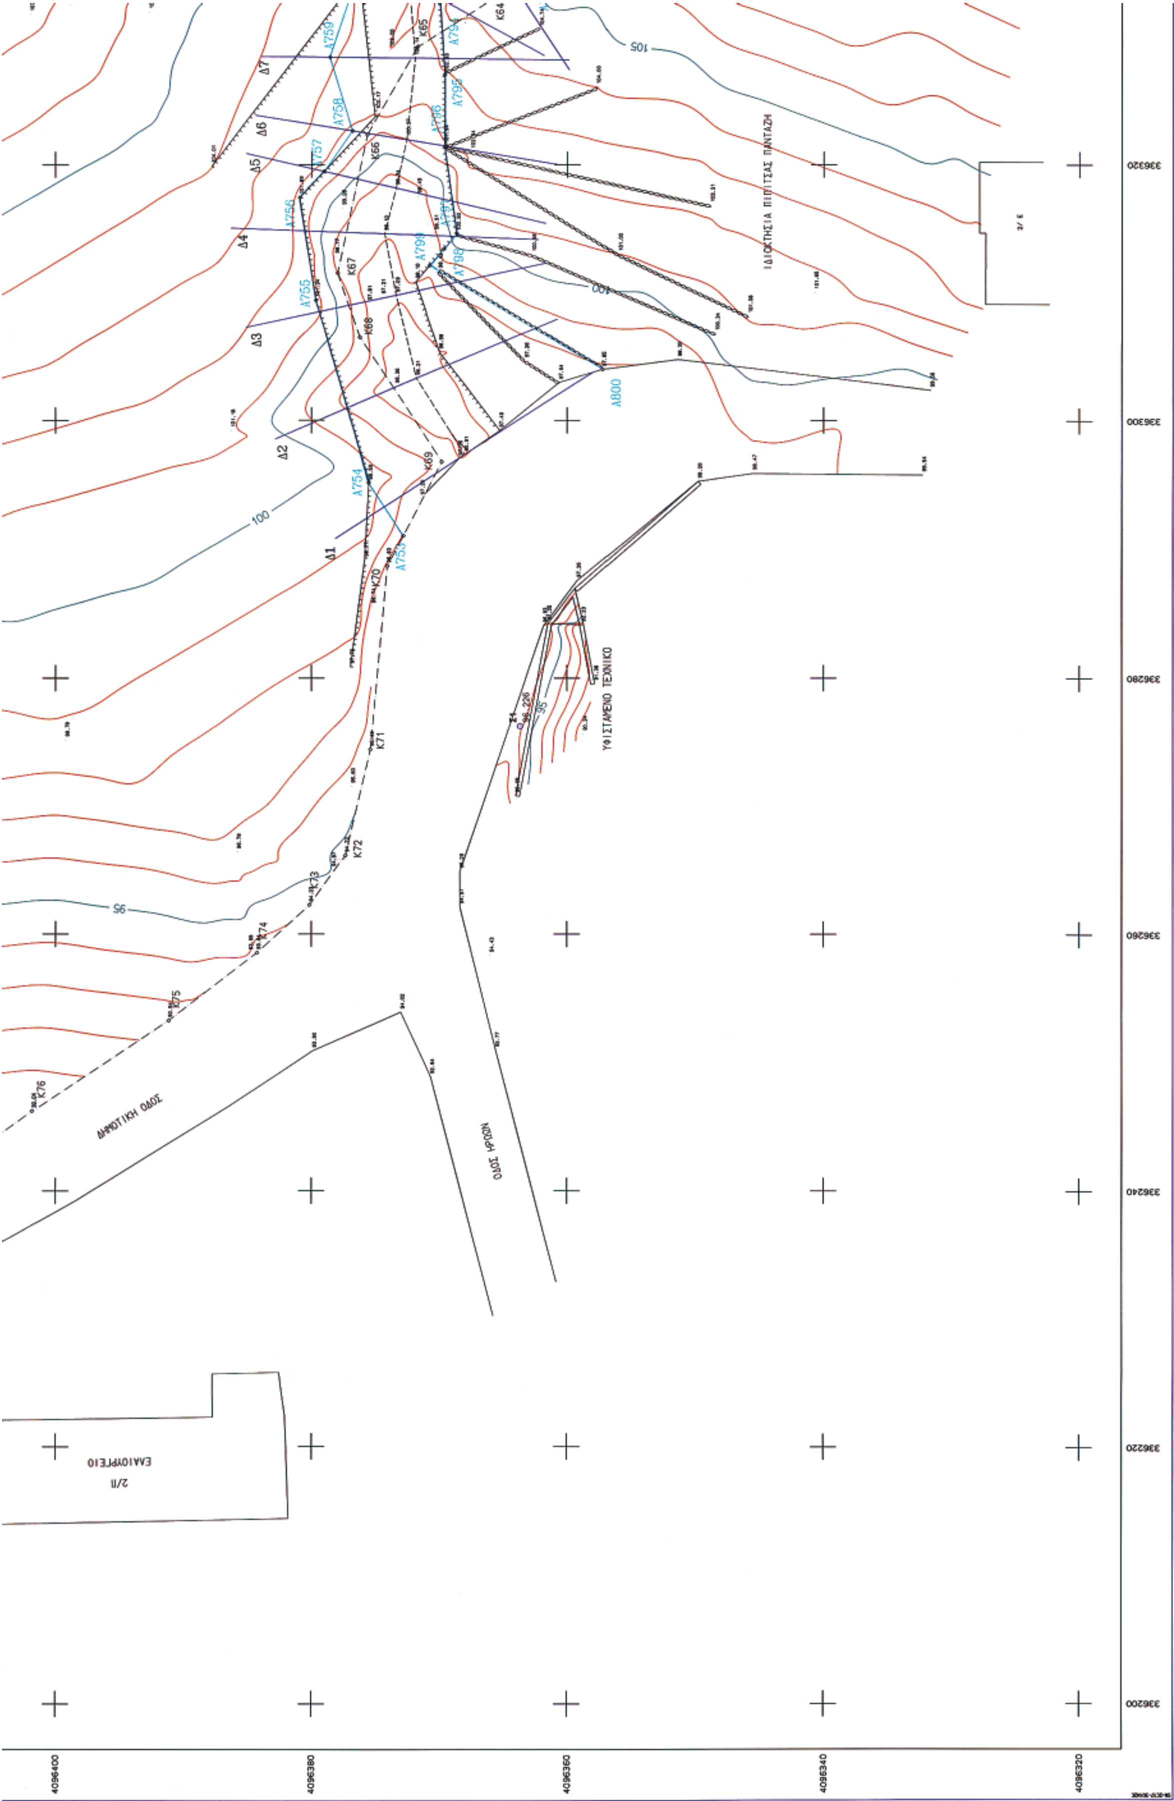
ΙΔΙΟΚΤΗΣΙΑ ΠΙΠΙΤΣΑΣ ΠΑΝΤΑΖΗ
2/Ε
ΥΦΙΣΤΑΜΕΝΟ ΤΕΧΝΙΚΟ
ΔΗΜΟΤΙΚΗ ΟΔΟΣ
ΟΔΟΣ ΗΡΩΩΝ
ΕΛΑΙΟΥΡΓΕΙΟ
2/Π
Δ1
Δ2
Δ3
Δ4
Δ5
Δ6
Δ7
Λ800
100
105
95
336320
336300
336280
336260
336240
336220
336200
4096400
4096380
4096360
4096340
4096320

ΕΡΓΟΔΟΤΗΣ
Αφοι ΠΑΤΡΙΑΡΧΕΑ
Υπό σύσταση Α.Ε.

ΥΔΡΑΥΛΙΚΗ ΜΕΛΕΤΗ ΟΡΙΟΘΕΤΗΣΗΣ
ΤΜΗΜΑΤΟΣ Α753, Α754, ... Α799, Α800
ΡΕΜΑΤΟΣ ΗΡΩΩΝ ΔΔ ΒΕΡΓΑΣ ΔΗΜΟΥ ΚΑΛΑΜΑΤΑΣ

Ελέγχθηκε Καλαμάτα 14/8/08

ΠΑΜΟΥΚΗ ΕΛΕΝΑ
ΤΟΠΟΓΡΑΦΟΣ ΜΗΧΑΝΙΚΟΣ Τ.Ε.

ΘΕΩΡΗΘΗΚΕ
Καλαμάτα 14/8/2008
Ο Προϊστάμενος του Τμήματος Εκτελέσεως Έργων

ΣΤΑΥΡΟΣ ΚΑΡΤΕΡΟΛΙΩΤΗΣ

ΚΛΙΜΑΚΑ
1:200

ΙΣΟΔΙΑΣΤΑΣΗ: 1.00

ΤΟΠΟΓΡΑΦΙΚΟ ΔΙΑΓΡΑΜΜΑ ΟΡΙΟΘΕΤΗΣΗΣ
ΤΜΗΜΑΤΟΣ Α753, Α754, . . . Α799, Α800 ΡΕΜΑΤΟΣ ΗΡΩΩΝ

ΜΕΛΕΤΗΤΗΣ:
ΕΛΕΝΗ ΑΛΕΞΟΠΟΥΛΟΥ
ΑΓΡΟΝΟΜΟΣ ΤΟΠΟΓΡΑΦΟΣ ΜΗΧΑΝΙΚΟΣ


ΕΛΕΝΗ Α. ΑΛΕΞΟΠΟΥΛΟΥ
ΔΙΠΛ. ΑΓΡΙΝΟΣ ΤΟΠΟΓΡΑΦΟΣ ΜΗΧΑΝΙΚΟΣ Α.Π.Θ.

ΑΡ. ΣΧΕΔΙΟΥ
2

ΗΜΕΡΟΜΗΝΙΑ
ΣΕΠΤΕΜΒΡΙΟΣ 2007

ΕΛΕΓΧΟΣ	Ο ΕΠΙΒΛΕΠΩΝ ΜΗΧΑΝΙΚΟΣ
ΘΕΩΡΗΣΗ	Ο ΠΡΟΙΣΤΑΜΕΝΟΣ
ΕΓΚΡΙΣΗ	ΕΓΚΡΙΤΙΚΗ ΑΠΟΦΑΣΗ

Το παρόν συνοδεύει την αριθ. 3765/08 απόφαση Γεν. Γραμ. Περιφέρειας Πελοποννήσου

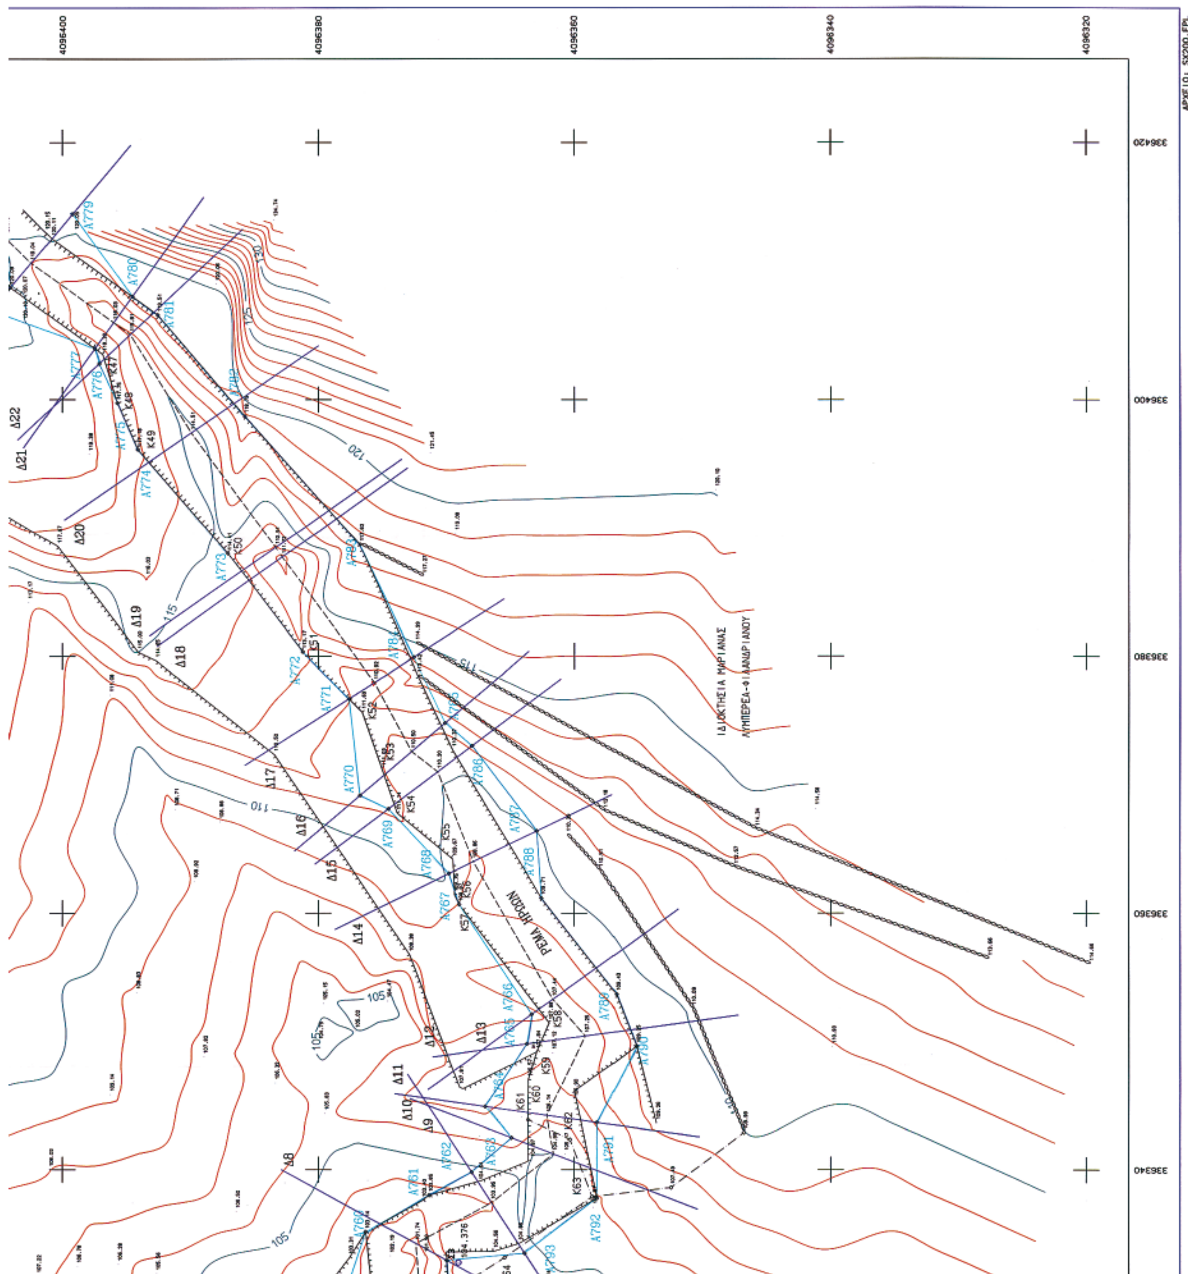

ΕΘΝΙΚΟ ΤΥΠΟΓΡΑΦΕΙΟ

ΕΦΗΜΕΡΙΣ ΤΗΣ ΚΥΒΕΡΝΗΣΕΩΣ

ΠΕΡΙΦΕΡΕΙΑΚΑ ΓΡΑΦΕΙΑ ΠΩΛΗΣΗΣ Φ.Ε.Κ.

ΘΕΣΣΑΛΟΝΙΚΗ - Βασ. Όλγας 227	23104 23956	**ΛΑΡΙΣΑ** - Διοικητήριο	2410 597449
ΠΕΙΡΑΙΑΣ - Ευριπίδου 63	210 4135228	**ΚΕΡΚΥΡΑ** - Σαμαρά 13	26610 89122
ΠΑΤΡΑ - Κορίνθου 327	2610 638109	**ΗΡΑΚΛΕΙΟ** - Πεδιάδος 2	2810 300781
ΙΩΑΝΝΙΝΑ - Διοικητήριο	26510 87215	**ΜΥΤΙΛΗΝΗ** - Πλ. Κωνσταντινουπόλεως 1	22510 46654
ΚΟΜΟΤΗΝΗ - Δημοκρατίας 1	25310 22858		

ΤΙΜΗ ΠΩΛΗΣΗΣ ΦΥΛΛΩΝ ΤΗΣ ΕΦΗΜΕΡΙΔΟΣ ΤΗΣ ΚΥΒΕΡΝΗΣΕΩΣ

Σε έντυπη μορφή

- Για τα Φ.Ε.Κ. από 1 μέχρι 16 σελίδες σε 1 €, προσαυξανόμενη κατά 0,20 € για κάθε επιπλέον οκτασέλιδο ή μέρος αυτού.
- Για τα φωτοαντίγραφα Φ.Ε.Κ. σε 0,15 € ανά σελίδα.

Σε μορφή DVD/CD

Τεύχος	Ετήσια έκδοση	Τριμηνιαία έκδοση	Μηνιαία έκδοση
Α΄	150 €	40 €	15 €
Β΄	300 €	80 €	30 €
Γ΄	50 €	-	-
Υ.Ο.Δ.Δ.	50 €	-	-
Δ΄	110 €	30 €	-

Τεύχος	Ετήσια έκδοση	Τριμηνιαία έκδοση	Μηνιαία έκδοση
Α.Α.Π.	110 €	30 €	-
Ε.Β.Ι.	100 €	-	-
Α.Ε.Δ.	5 €	-	-
Δ.Δ.Σ.	200 €	-	20 €
Α.Ε. - Ε.Π.Ε. και **Γ.Ε.ΜΗ.**	-	-	100 €

- Η τιμή πώλησης μεμονωμένων Φ.Ε.Κ. σε μορφή cd-rom από εκείνα που διατίθενται σε ψηφιακή μορφή και μέχρι 100 σελίδες, σε 5 € προσαυξανόμενη κατά 1 € ανά 50 σελίδες.
- Η τιμή πώλησης σε μορφή cd-rom/dvd, δημοσιευμάτων μιας εταιρείας στο τεύχος Α.Ε.-Ε.Π.Ε. και Γ.Ε.ΜΗ. σε 5 € ανά έτος.

ΠΑΡΑΓΓΕΛΙΑ ΚΑΙ ΑΠΟΣΤΟΛΗ Φ.Ε.Κ.: Τηλεφωνικά: 210 4071010 - fax: 210 4071010 - internet: http://www.et.gr

ΕΤΗΣΙΕΣ ΣΥΝΔΡΟΜΕΣ Φ.Ε.Κ.

Τεύχος	Έντυπη μορφή	Ψηφιακή Μορφή
Α΄	225 €	190 €
Β΄	320 €	225 €
Γ΄	65 €	Δωρεάν
Υ.Ο.Δ.Δ.	65 €	Δωρεάν
Δ΄	160 €	80 €
Α.Α.Π.	160 €	80 €
Ε.Β.Ι.	65 €	33 €

Τεύχος	Έντυπη μορφή	Ψηφιακή Μορφή
Α.Ε.Δ.	10 €	Δωρεάν
Α.Ε. - Ε.Π.Ε. και **Γ.Ε.ΜΗ.**	2.250 €	645 €
Δ.Δ.Σ.	225 €	95 €
Α.Σ.Ε.Π.	70€	Δωρεάν
Ο.Π.Κ.	-	Δωρεάν
Α΄+ Β΄+ Δ΄ + Α.Α.Π.	-	450 €

- Το τεύχος Α.Σ.Ε.Π. (έντυπη μορφή) θα αποστέλλεται σε συνδρομητές ταχυδρομικά, με την επιβάρυνση των 70 €, ποσό το οποίο αφορά τα ταχυδρομικά έξοδα.
- Για την παροχή πρόσβασης μέσω διαδικτύου σε Φ.Ε.Κ. προηγουμένων ετών και συγκεκριμένα στα τεύχη: **α)** Α, Β, Δ, Α.Α.Π., Ε.Β.Ι. και Δ.Δ.Σ., η τιμή προσαυξάνεται, πέραν του ποσού της ετήσιας συνδρομής του 2007, κατά 40 € ανά έτος και ανά τεύχος και **β)** για το τεύχος Α.Ε.-Ε.Π.Ε. & Γ.Ε.ΜΗ., κατά 60 € ανά έτος παλαιότητας.

* Η καταβολή γίνεται σε όλες τις Δημόσιες Οικονομικές Υπηρεσίες (Δ.Ο.Υ.). Το πρωτότυπο διπλότυπο (έγγραφο αριθμ. πρωτ. 9067/28.2.2005 2η Υπηρεσία Επιτρόπου Ελεγκτικού Συνεδρίου) με φροντίδα των ενδιαφερομένων, πρέπει να αποστέλλεται ή να κατατίθεται στο Εθνικό Τυπογραφείο (Καποδιστρίου 34, Τ.Κ. 104 32 Αθήνα).
* Σημειώνεται ότι φωτοαντίγραφα διπλοτύπων, ταχυδρομικές Επιταγές για την εξόφληση της συνδρομής, δεν γίνονται δεκτά και θα επιστρέφονται.
* Οι οργανισμοί τοπικής αυτοδιοίκησης, τα νομικά πρόσωπα δημοσίου δικαίου, τα μέλη της Ένωσης Ιδιοκτητών Ημερησίου Τύπου Αθηνών και Επαρχίας, οι τηλεοπτικοί και ραδιοφωνικοί σταθμοί, η Ε.Σ.Η.Ε.Α., τα τριτοβάθμια συνδικαλιστικά Όργανα και οι τριτοβάθμιες επαγγελματικές ενώσεις δικαιούνται έκπτωσης πενήντα τοις εκατό (50%) επί της ετήσιας συνδρομής (τρέχον έτος + παλαιότητα).
* Το ποσό υπέρ Τ.Α.Π.Ε.Τ. [5% επί του ποσού συνδρομής (τρέχον έτος + παλαιότητα)], καταβάλλεται ολόκληρο (Κ.Α.Ε. 3512) και υπολογίζεται πριν την έκπτωση.
* Στην Ταχυδρομική συνδρομή του τεύχους Α.Σ.Ε.Π. δεν γίνεται έκπτωση.

Πληροφορίες για δημοσιεύματα που καταχωρούνται στα Φ.Ε.Κ. στο τηλ.: 210 5279000.
Φωτοαντίγραφα παλαιών Φ.Ε.Κ.: Μάρνη 8 τηλ.: 210 8220885, 210 8222924, 210 5279050.
Οι πολίτες έχουν τη δυνατότητα ελεύθερης ανάγνωσης των δημοσιευμάτων που καταχωρούνται σε όλα τα τεύχη της Εφημερίδας της Κυβερνήσεως πλην εκείνων που καταχωρούνται στο τεύχος Α.Ε.-Ε.Π.Ε και Γ.Ε.ΜΗ., από την ιστοσελίδα του Εθνικού Τυπογραφείου (www.et.gr).

Οι υπηρεσίες εξυπηρέτησης πολιτών λειτουργούν καθημερινά από 08:00 μέχρι 13:00



ΑΠΟ ΤΟ ΕΘΝΙΚΟ ΤΥΠΟΓΡΑΦΕΙΟ
ΚΑΠΟΔΙΣΤΡΙΟΥ 34 * ΑΘΗΝΑ 104 32 * ΤΗΛ. 210 52 79 000 * FAX 210 52 21 004
ΗΛΕΚΤΡΟΝΙΚΗ ΔΙΕΥΘΥΝΣΗ: http://www.et.gr – e-mail: webmaster.et@et.gr